


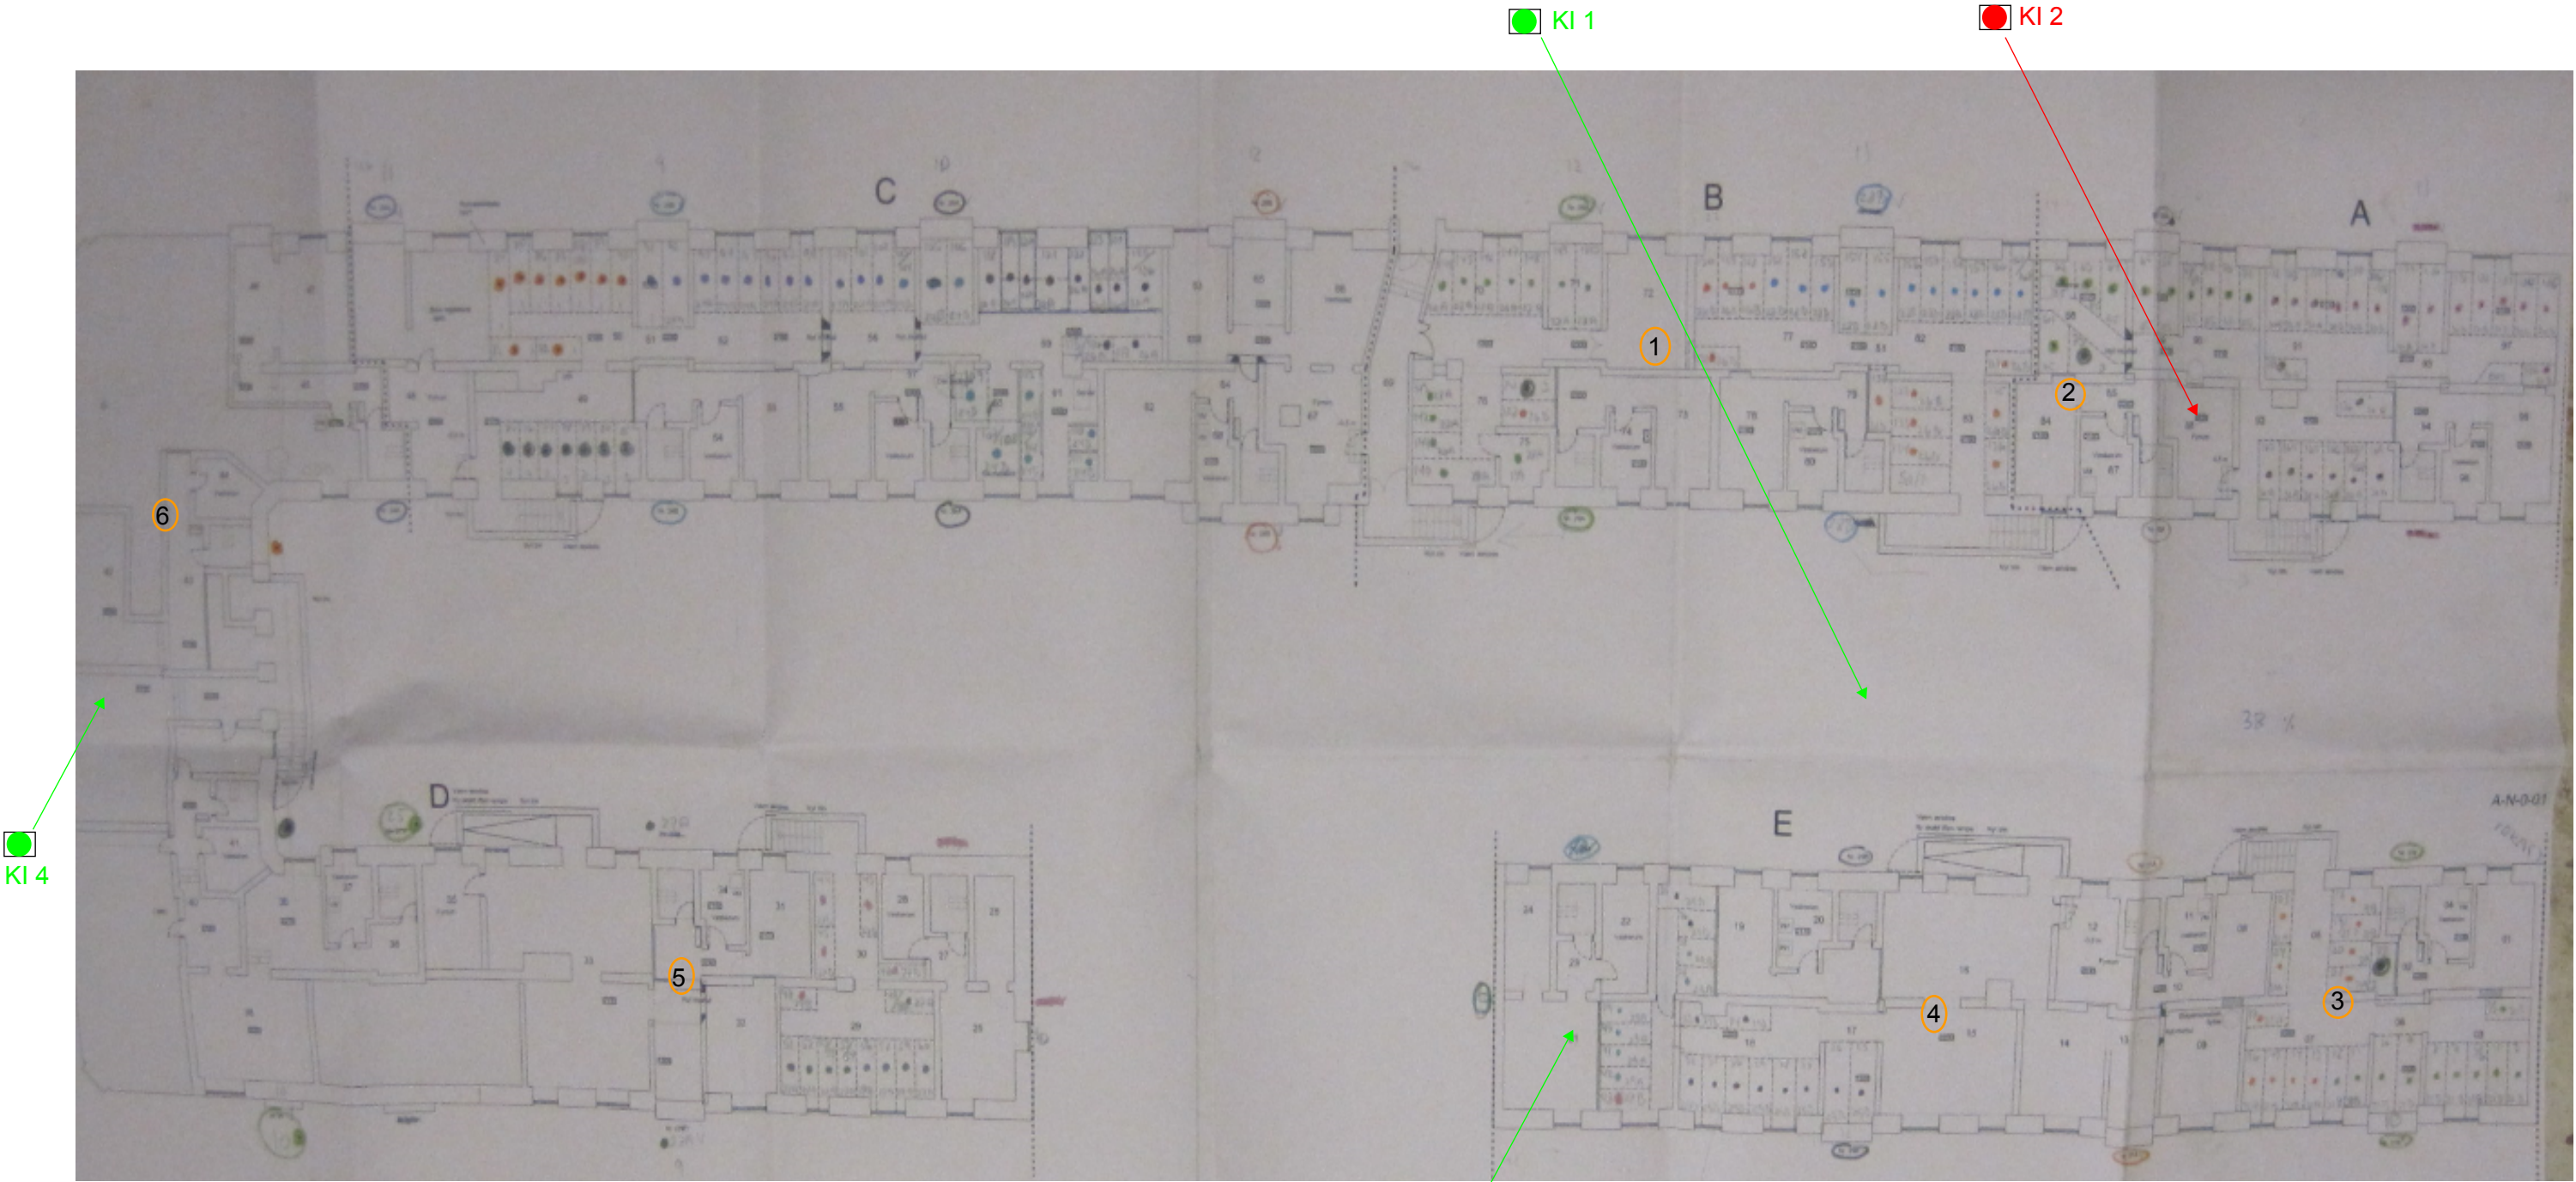

B/S Isafjord - kælderplan

Note:
Grøn farve illustrerer acceptabel forekomst af skimmelsvampe
Rød farve illustrerer uacceptabel forekomst af skimmelsvampe typisk forårsaget af opfugtede bygningsdele

Adresse: B/S Isafjord, 2300 Kbh S		OBH-GRUPPEN RÅDGIVENDE INGENIØRER	
Signaturforklaring:		Sagsnr.: 20151021	
		Dato: 12.11.15	
		Konsulent: MHB	
xx GD	Dielektrisk GANN måling i væg	○	Ingen sporeforekomst
●	Luftprøve - forringet luftkvalitet	○	Ringe sporeforekomst
●	Luftprøve - acceptabel luftkvalitet	○	Moderat sporeforekomst
○	Målepunkt	●	Massiv sporeforekomst
		△	Vækst / ikke vækst