



Matr. skel
404 | 403

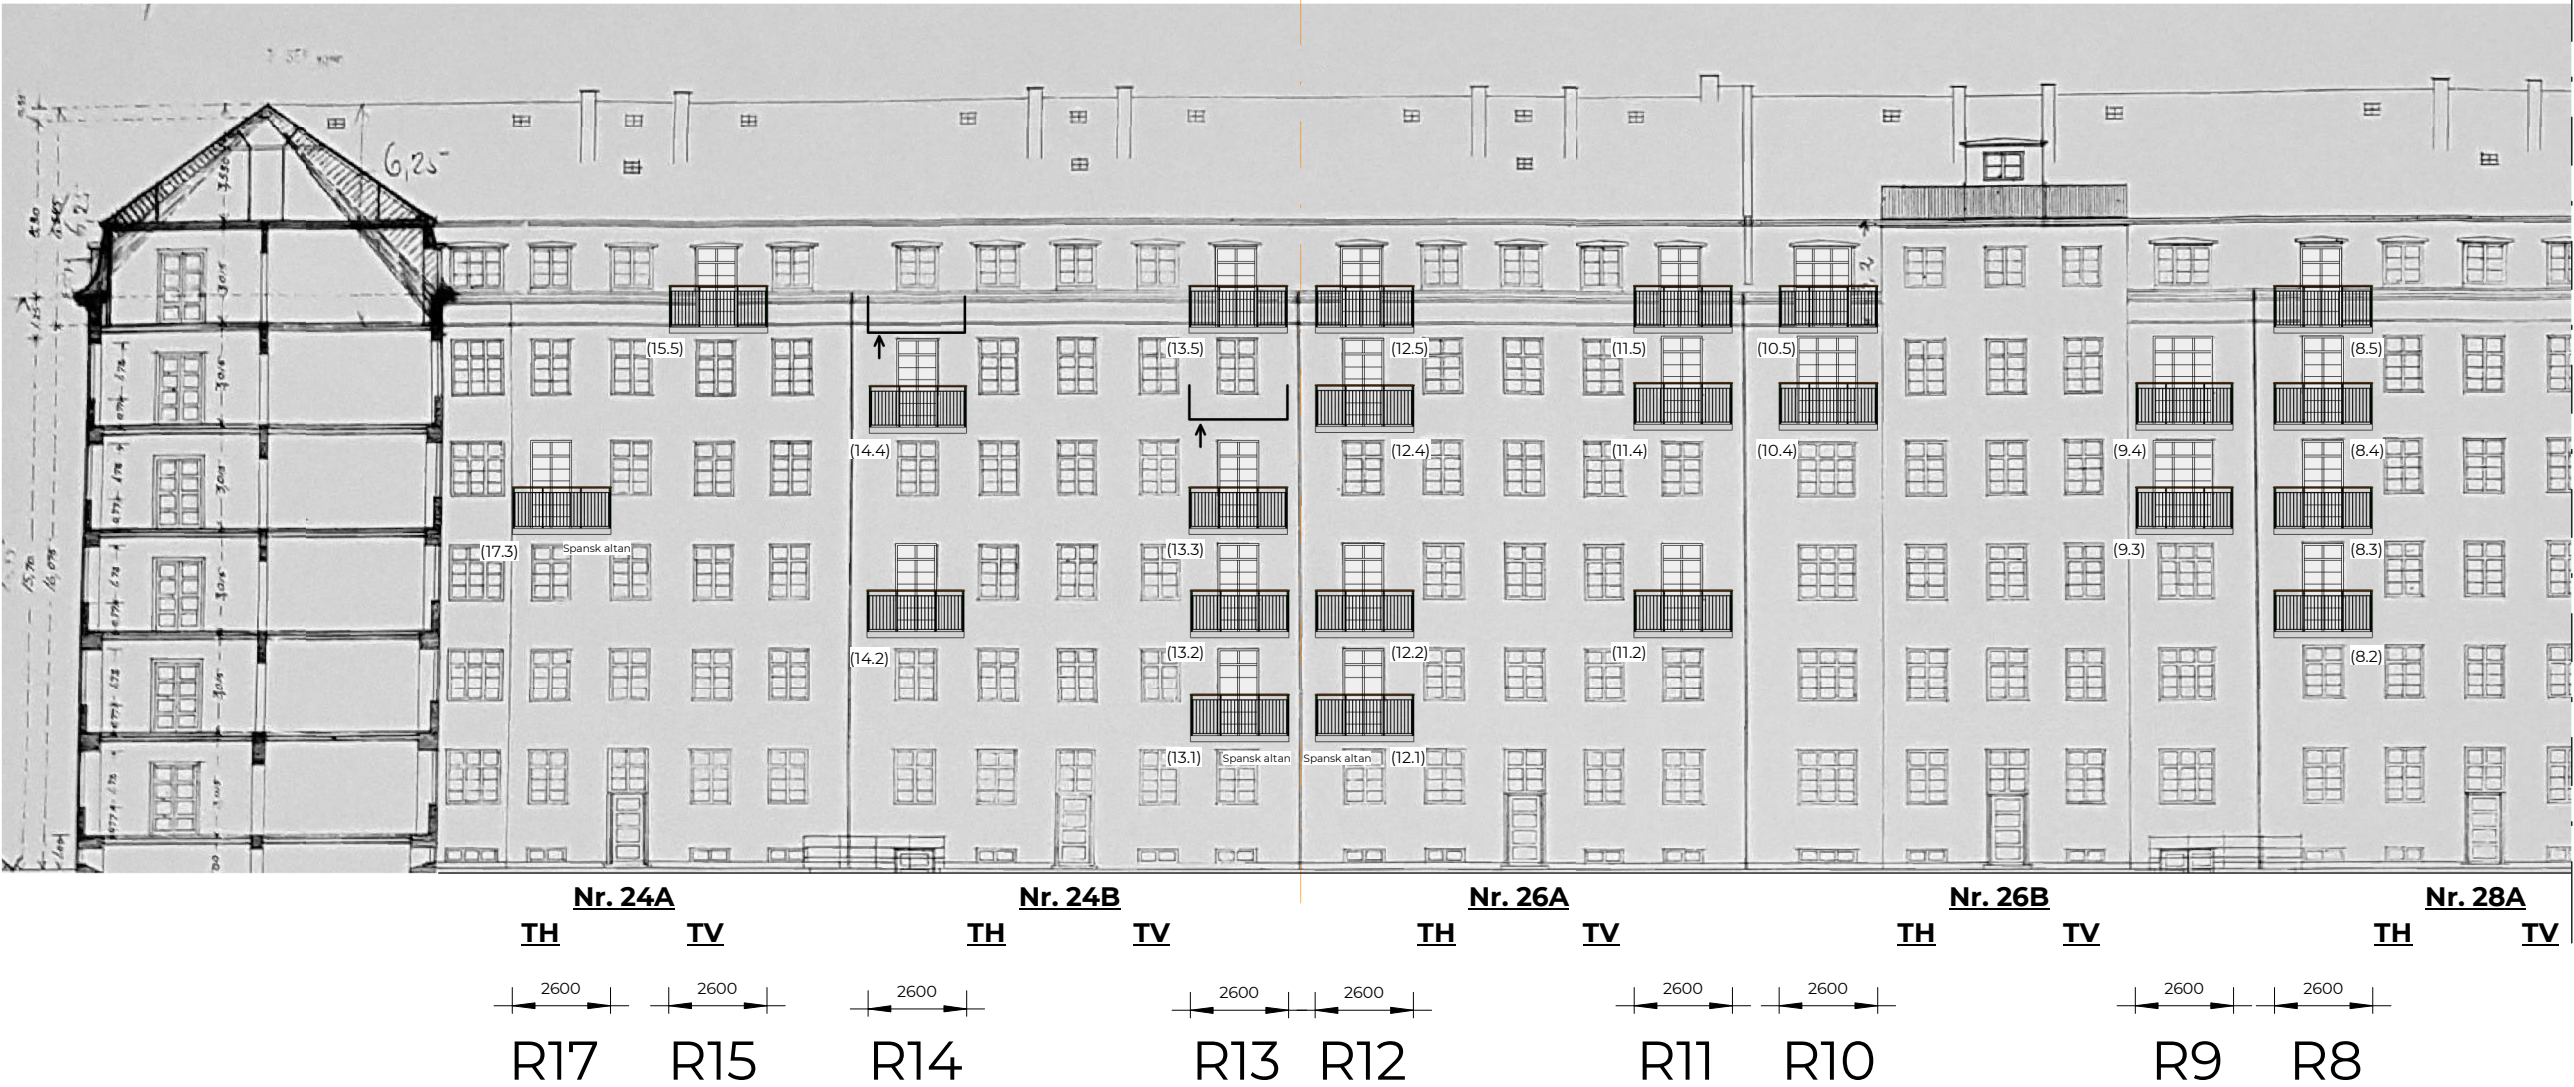

Signatur
RX Ranke Nr.
(X.X) Positionsnr.
(S) Indbliksskærm Til Skel

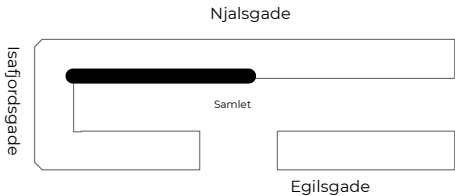

PROJEKT Myndighedsprojekt BYGHERRE B/S Isafjord ADRESSE / MATRIKEL NR. Njalsgade 24A m.fl., 2300 København S Matr. nr.: 40, 402, 403, 404, 405 AKK	SAGSNAVN B/S Isafjord, Njalsgade		SAG 16294	
	TEGN TJ		SKALA As indicated	FORMAT A3
	KONTROL JVH		DATO 17-12-2020	
	Revision		REV.DATO	
Altana A/S - Rugvænget 10 - 4100 Ringsted - Tlf. 72 17 70 20				