





REV.C

- Facadea|taner rykket



REV A

- Facadea|taner rykket




- Facadea|taner rykket



REV.C



- Facadea|taner rykket

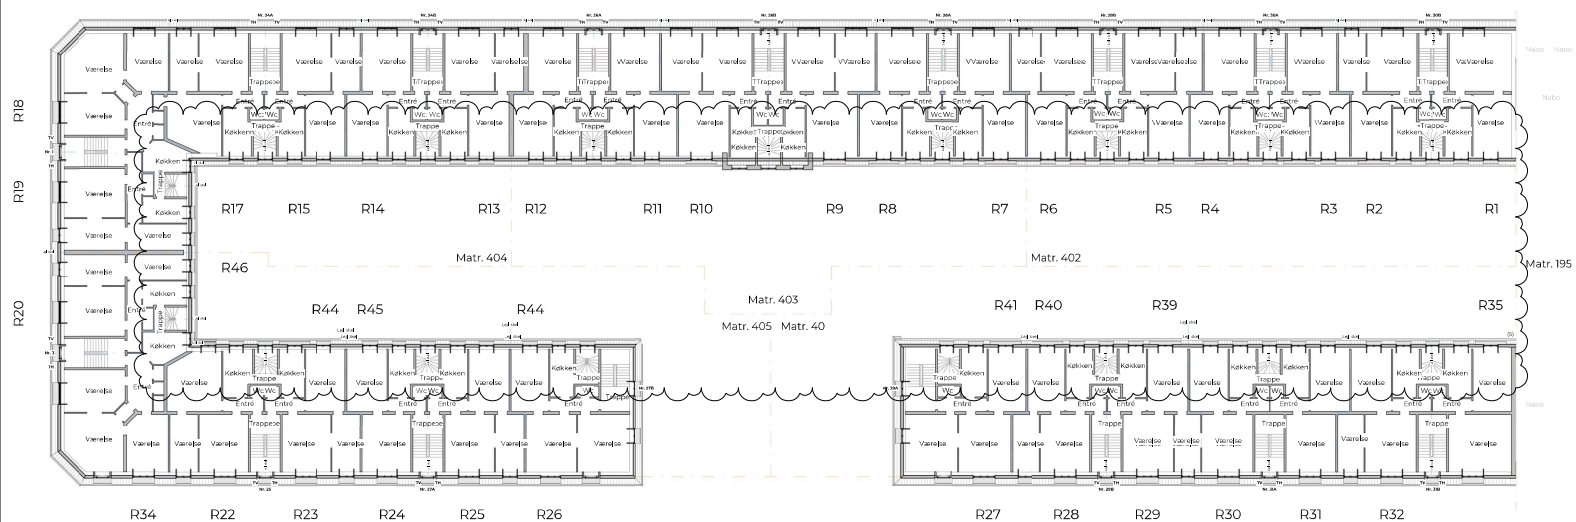

REV A

- Taqaltaner fjernet fra projekt

TYPE
(26)300A
TEGNING
Snit

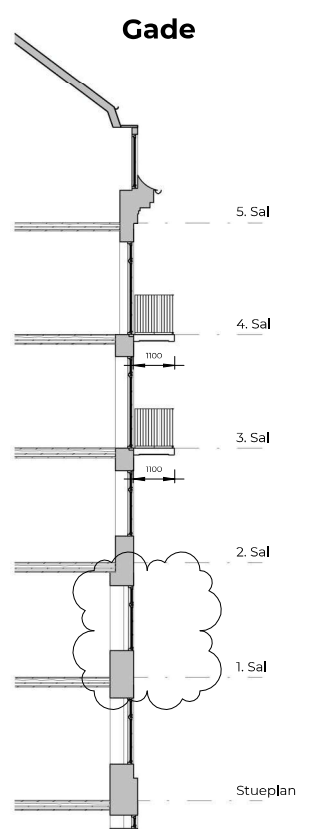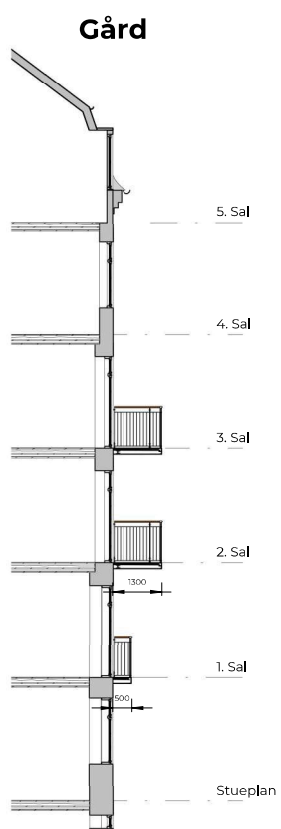

REV A

- Alle 1. sals altaner mod gade fjernet fra projekt

Signatur

RX Ranke Nr.
(X.X) Positionsnr.
(S) Indbliksskærm Til Skel




PROJEKT	Myndighedsprojekt	SAGSNAVN	Altanprojekt	SAG	16294
BYCHERRE	B/S Isafjord	TEGN	TJ	SKALA	1 : 100
ADRESSE: HAVTEGNS VEG	Isafjordsgade 1 m.fl. 2300 København	KONTROL	JVH	FORMAT	A3
Matr. 40, 402, 403, 404, 405 AKK		REVISOR	A	DATO	21-06-2023
				REV DATO	Date 1
Altana A/S - Mellem Broerne 14 - 4100 Ringsted • Tlf. 72 17 70 20					



Eqilsqade (Gårdfacade)



Egilsqade (Gårdfacade)

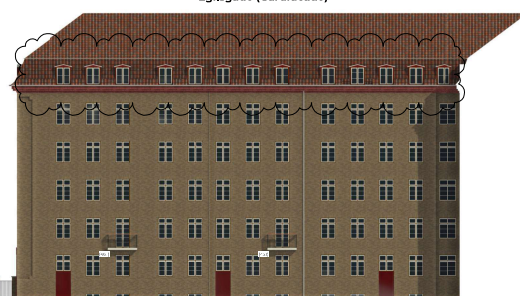

R35	FR31	R39	R40	R41	Matr. skel 405 404	Isafjordsgade (Gårdfacade)	Gavl	R46	R45	R44
-----	------	-----	-----	-----	-----------------------	----------------------------	------	-----	-----	-----

REV.C

- Gårdaltaner rykket, så ranker er ensartede
- Tagaltaner fjernet
- Altanbund og underplade indfarves i lys grå farve




R47

Egilsgade (Gadefacade)

Matr. skel
405 40


Egilsgade (Gadefacade)

Matr. skel
40 195

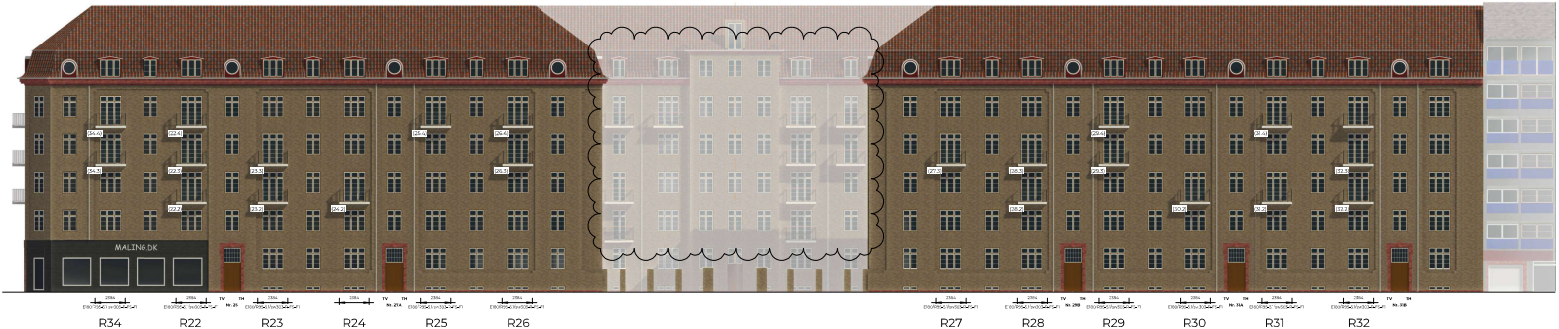

Isafjordsgade (Gadefacade)

Matr. skel
404 405

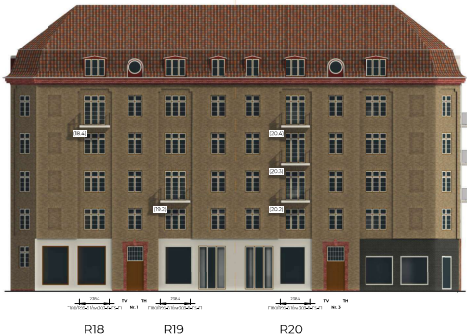

BEV.C

- Gårdsaltaner rykket, så ranker er ensartede
- Tagaltaner fjernet
- Altanbund og underplade indfarves i lys grå farve

Signatur
DK Rente Nr.
OK Pladsnr.
SI Indtilskærm T1 Skel

Altana AS • Mellem Broerne 14 • 4000 Ringsted • Tlf. 72 17 20 20			